При подводе коммуникаций через перекрытие - в отв.160мм.

(1) Вода:
Давление 2,5-6атм. Ø16мм паяный ПП, Rehau Raupex или Rautitan, металлопласт, медь. Опрессовать до 10атм. Расход не более 3л/мин. Рекомендуется механическая фильтрация не более 10мкм. Вывод из пола Н=макс.80мм над у.ч.п. включая кран. Кран: угловой 3/8'' внешняя резьба.

(2) Сжатый воздух:
Давление 5,5-7,5атм. Ø16мм паяный ПП, Rehau Raupex или Rautitan, металлопласт, медь. Опрессовать до 10атм. Расход не более 60л/мин при внешнем вакуумном агрегате. Воздух сухой, без примесей масла. Вывод из пола Н=макс.80мм над у.ч.п. включая кран. Кран: угловой 3/8'' внешняя резьба.

(3) Аспирация:
Труба ПВХ/НПВХ безнапорная раструбная Ø40мм, раструб с манжетой 40х25, 5-20мм над у.ч.п.

(4) Канализация:
Труба ПВХ/НПВХ безнапорная раструбная Ø40(50)мм, раструб с манжетой 40(50)х25, 5-20мм над у.ч.п. Предусмотреть сифон. Уклон 2см/м к стояку.

(5) Сигнальный кабель от аспиратора: 2х0,75мм$^2$. Вывод не менее 500мм.

(6) Электропитание: 3 х 2,5мм$^2$ (220В +/-10%, 50Гц, заземление). Потребляемая мощность 1кВт. Вывод 500мм, через автомат 16А, УЗО 30мА. На линии электропитания рекомендуется стабилизатор напряжения или вольт-автомат для обеспечения безопасности от скачков напряжения.
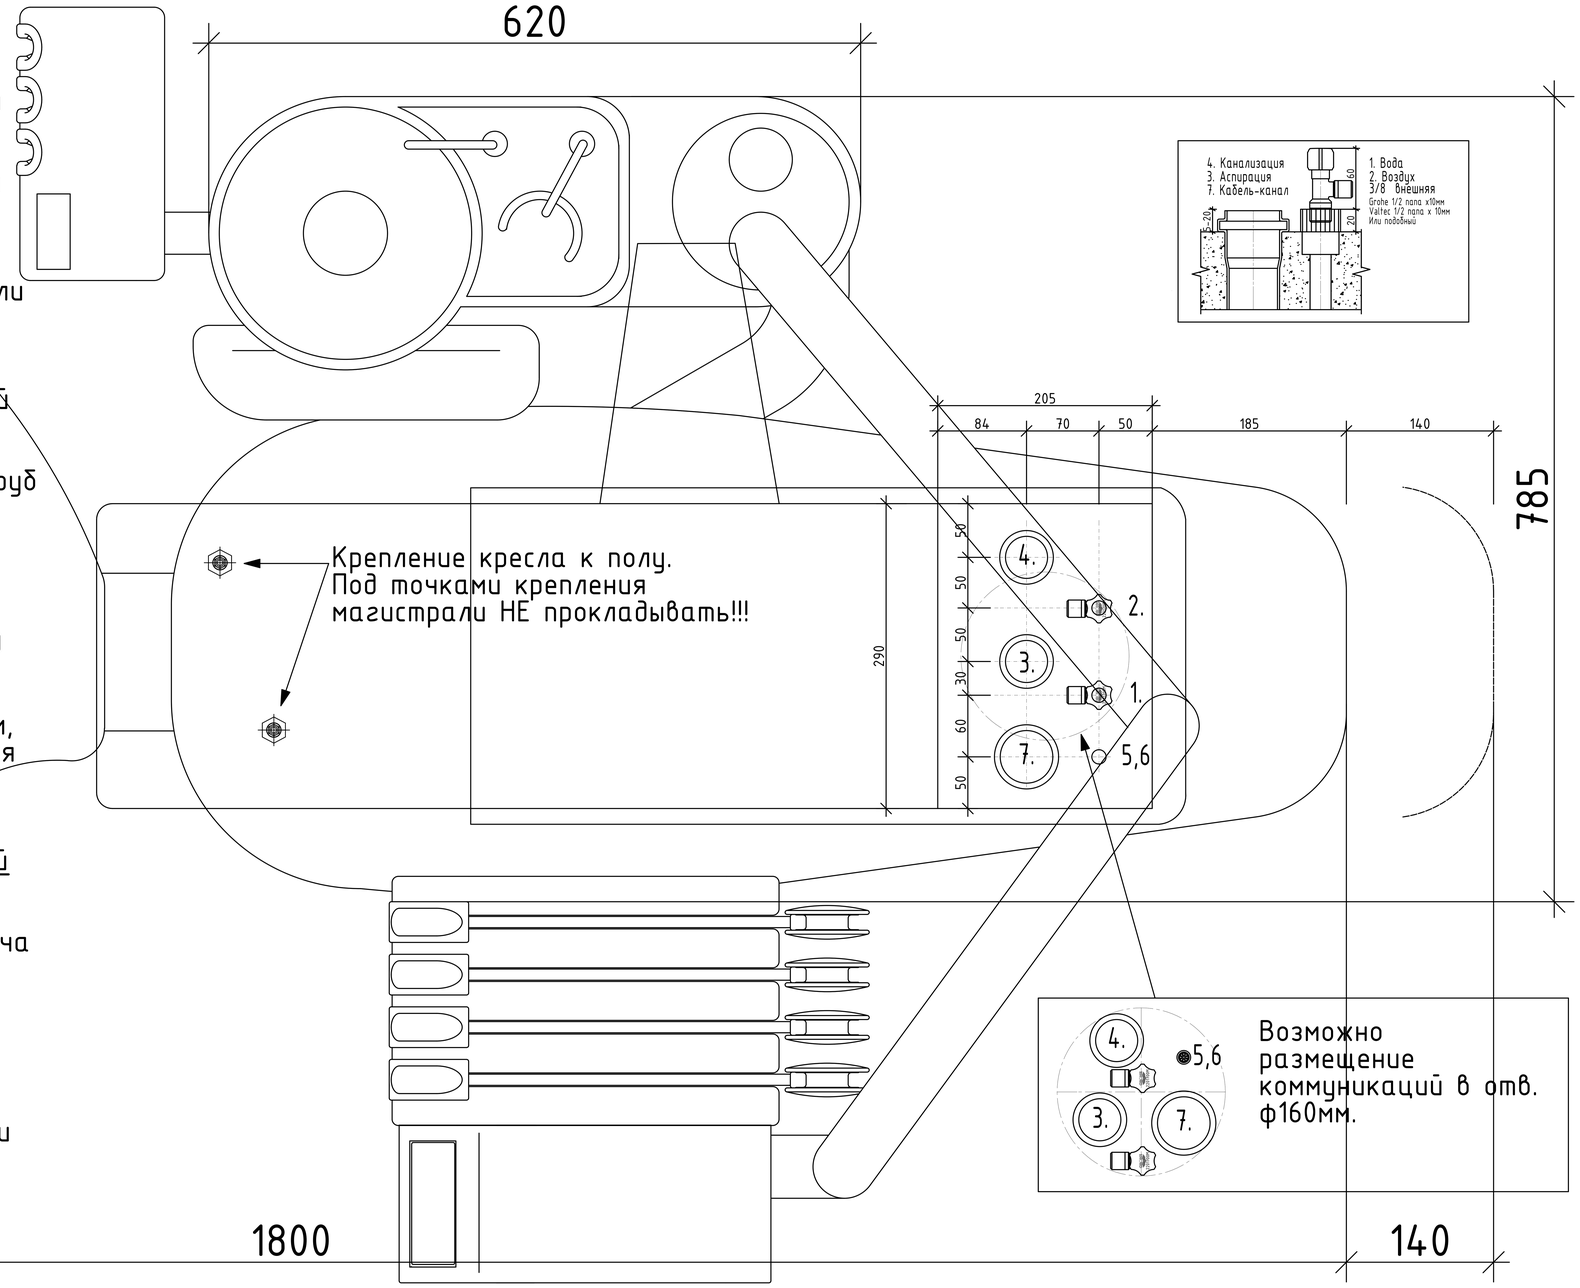
(7) Технологический канал мин.внутр.Ø50 с проволочной протяжкой:
Для прокладки возможных кабелей мультимедиа и технологических кабелей к месту расположения ПК врача (ПВХ или канализационной трубой, плавные повороты):
-USB кабель (мама) для USB устройств (интраоральной камеры), до ПК оператора. !!!При длине более 5м - с усилителем сигнала!!!
-HDMI: в случае размещения монитора на стойке светильника. От ПК оператора.
-LAN: в случае размещения моноблока на установке или других устройств с подключением к локальной сети клиники.
Выводы не менее 500мм.